
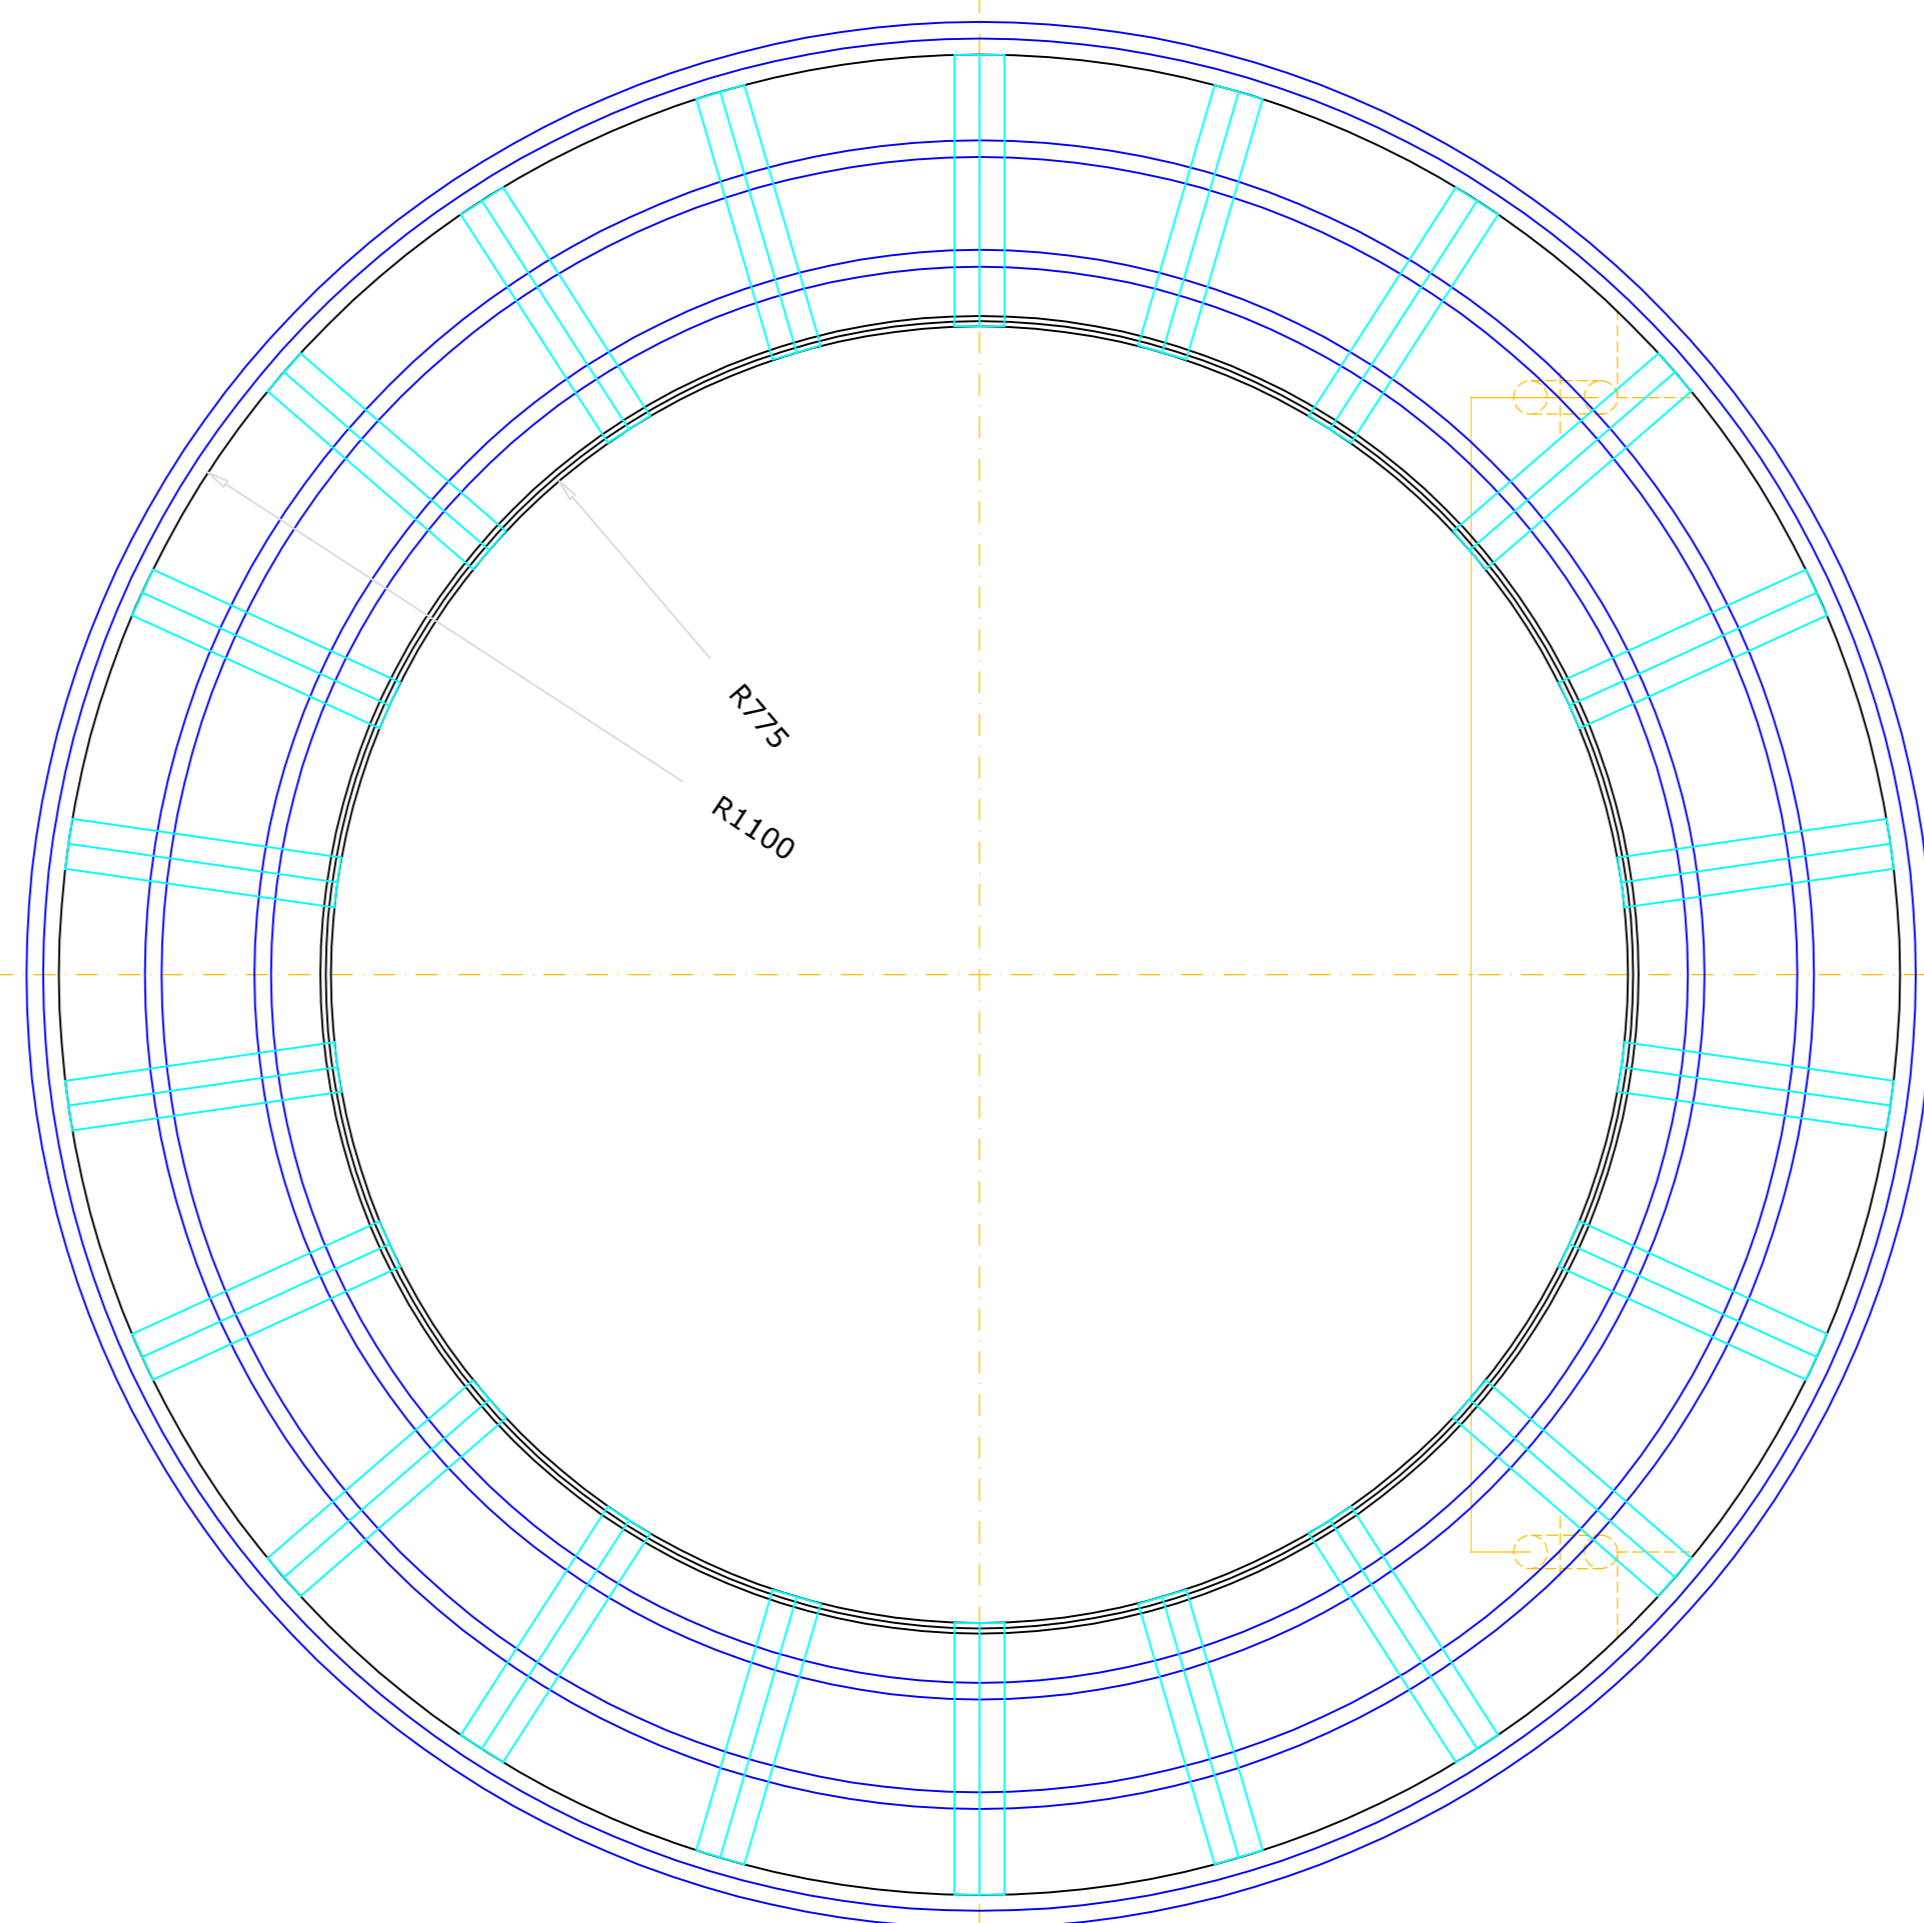


2 Stück Kegelstümpfe

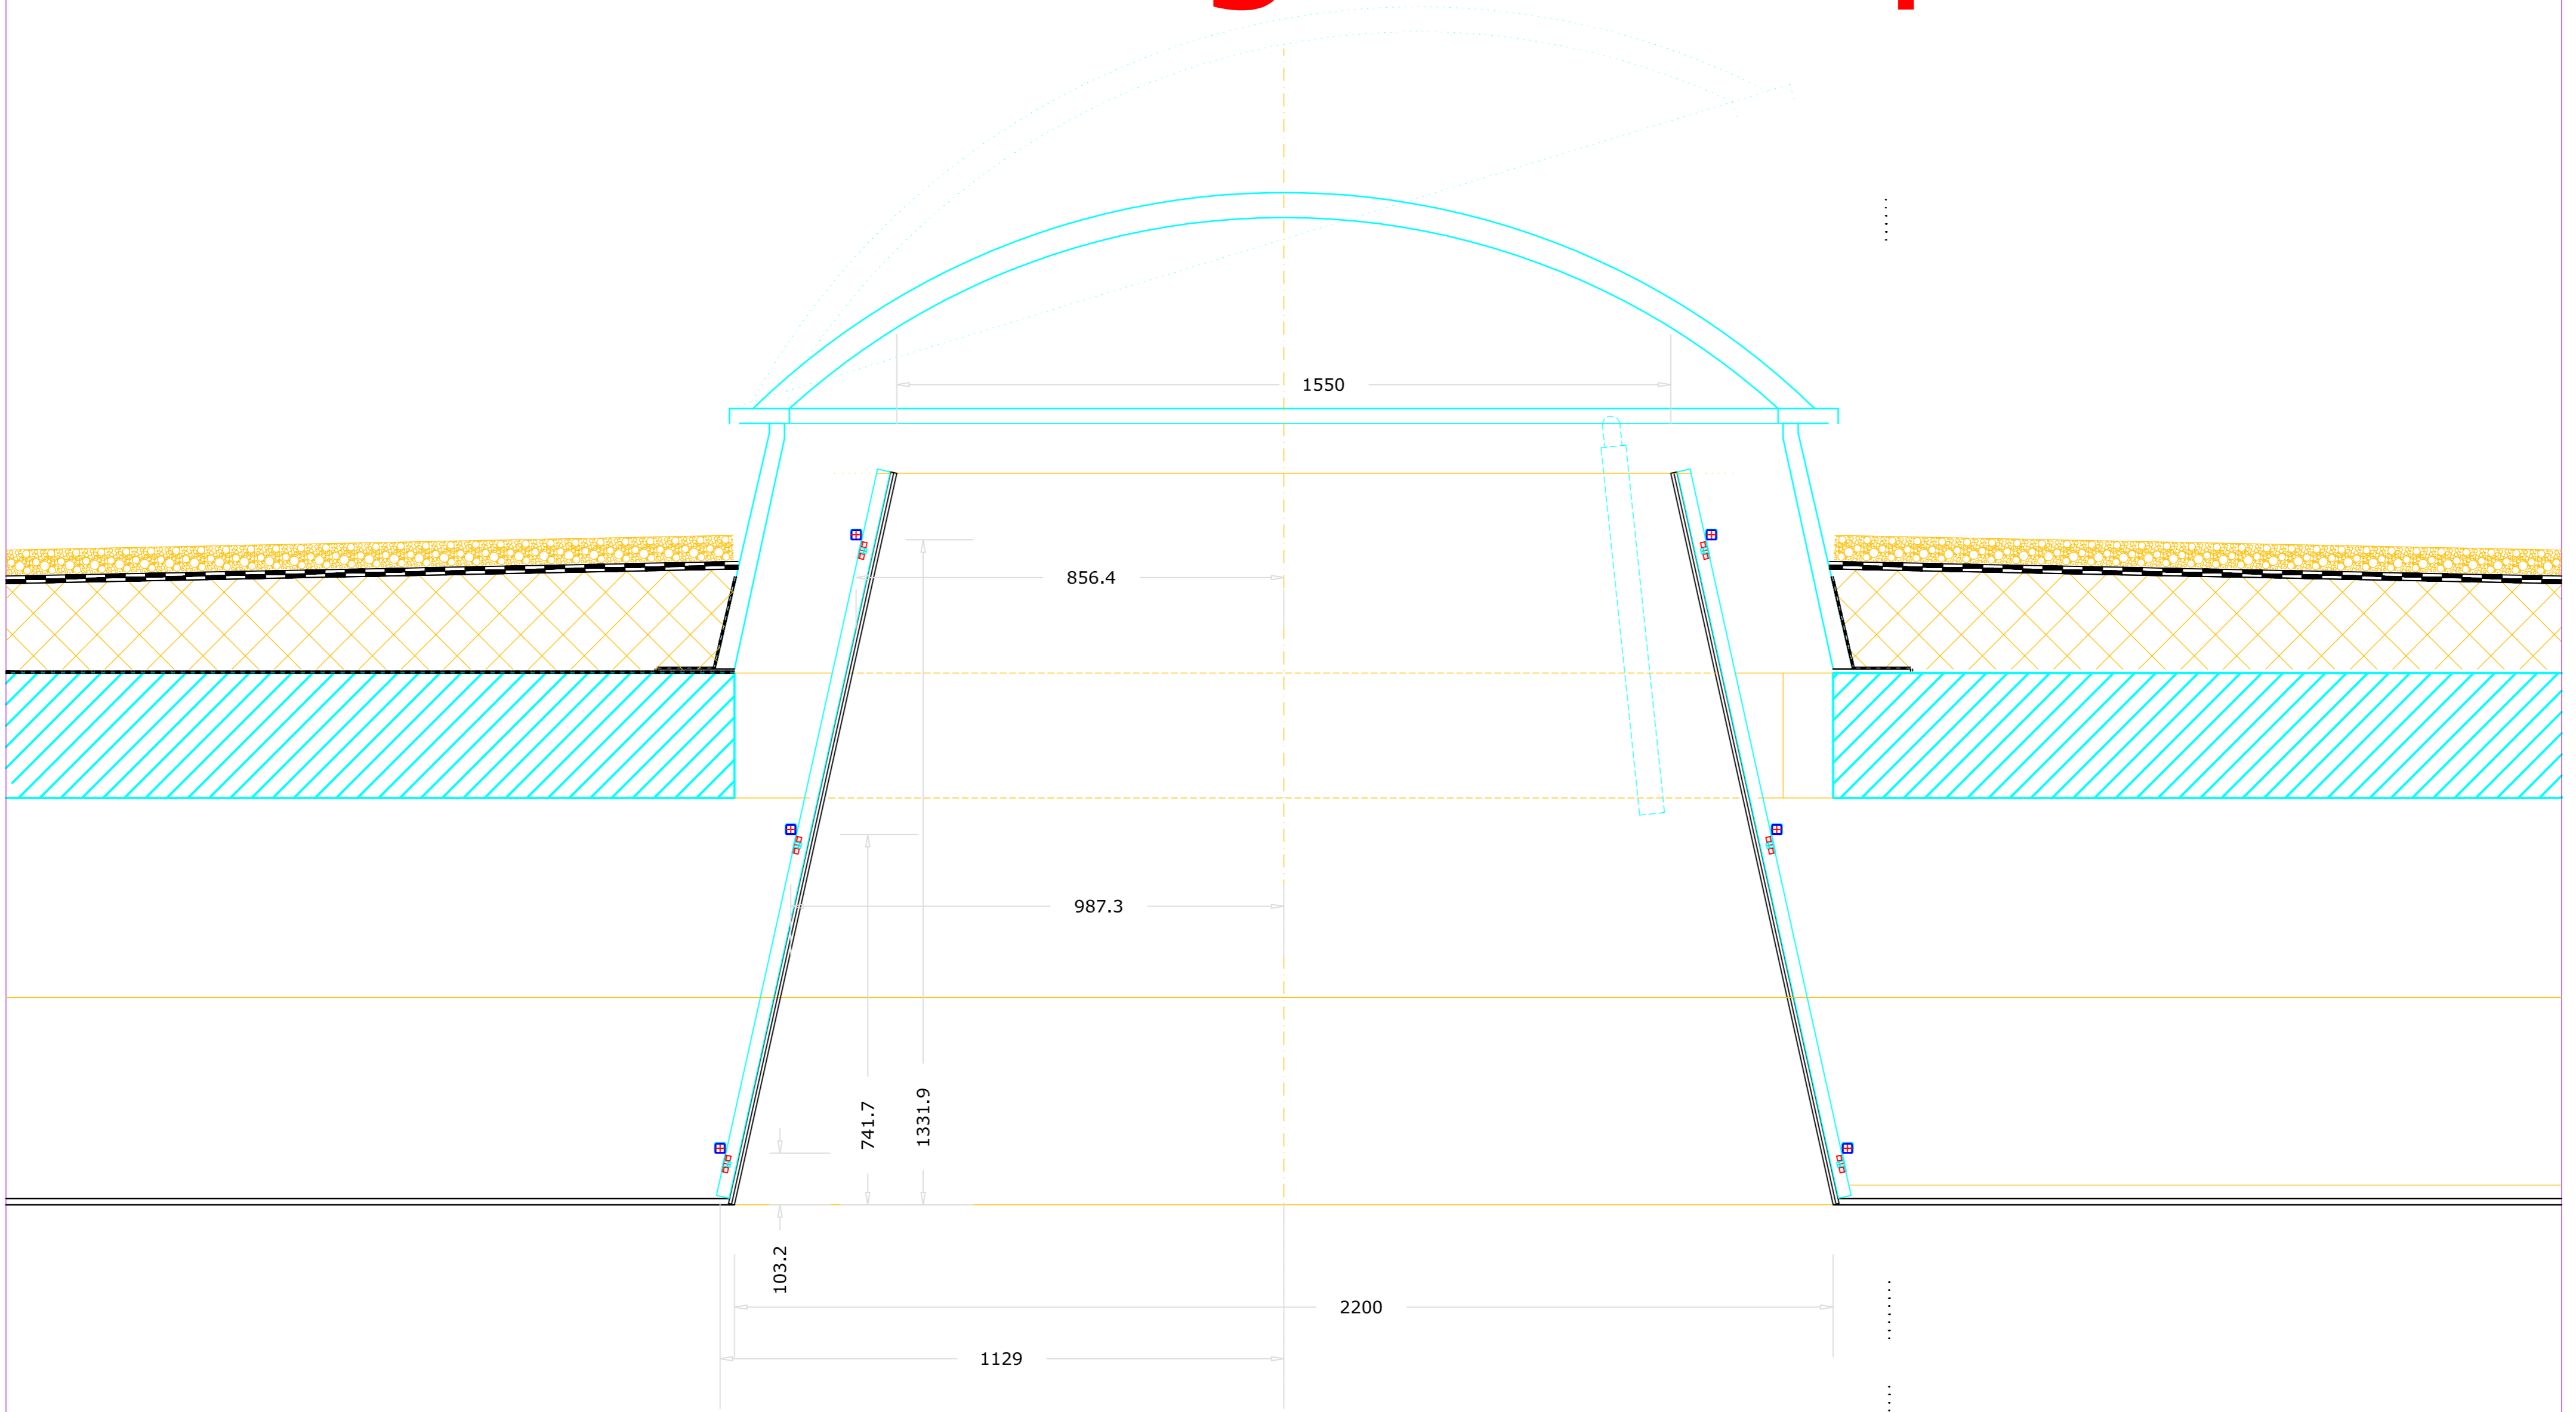

Index	Datum	Änderung	geändert:
		Treppenhaus 3	
		Angebot O 00420 Pos. 50+60	
		Unterkonstruktion + Beplankung Kegelstumpf	

SYSTEMPLAN FÜR SONDERKONSTRUKTIONEN		KNAUF KNAUF GIPS KG Postfach 10 97343 Iphofen
OBJEKT: Theater	IN: Gütersloh	
MASSTAB:		ZEICHNUNG Nr.:
Datum: 30.11.2009	Gezeichnet: mt	Geprüft: