


5 Stück Kegelstümpfe

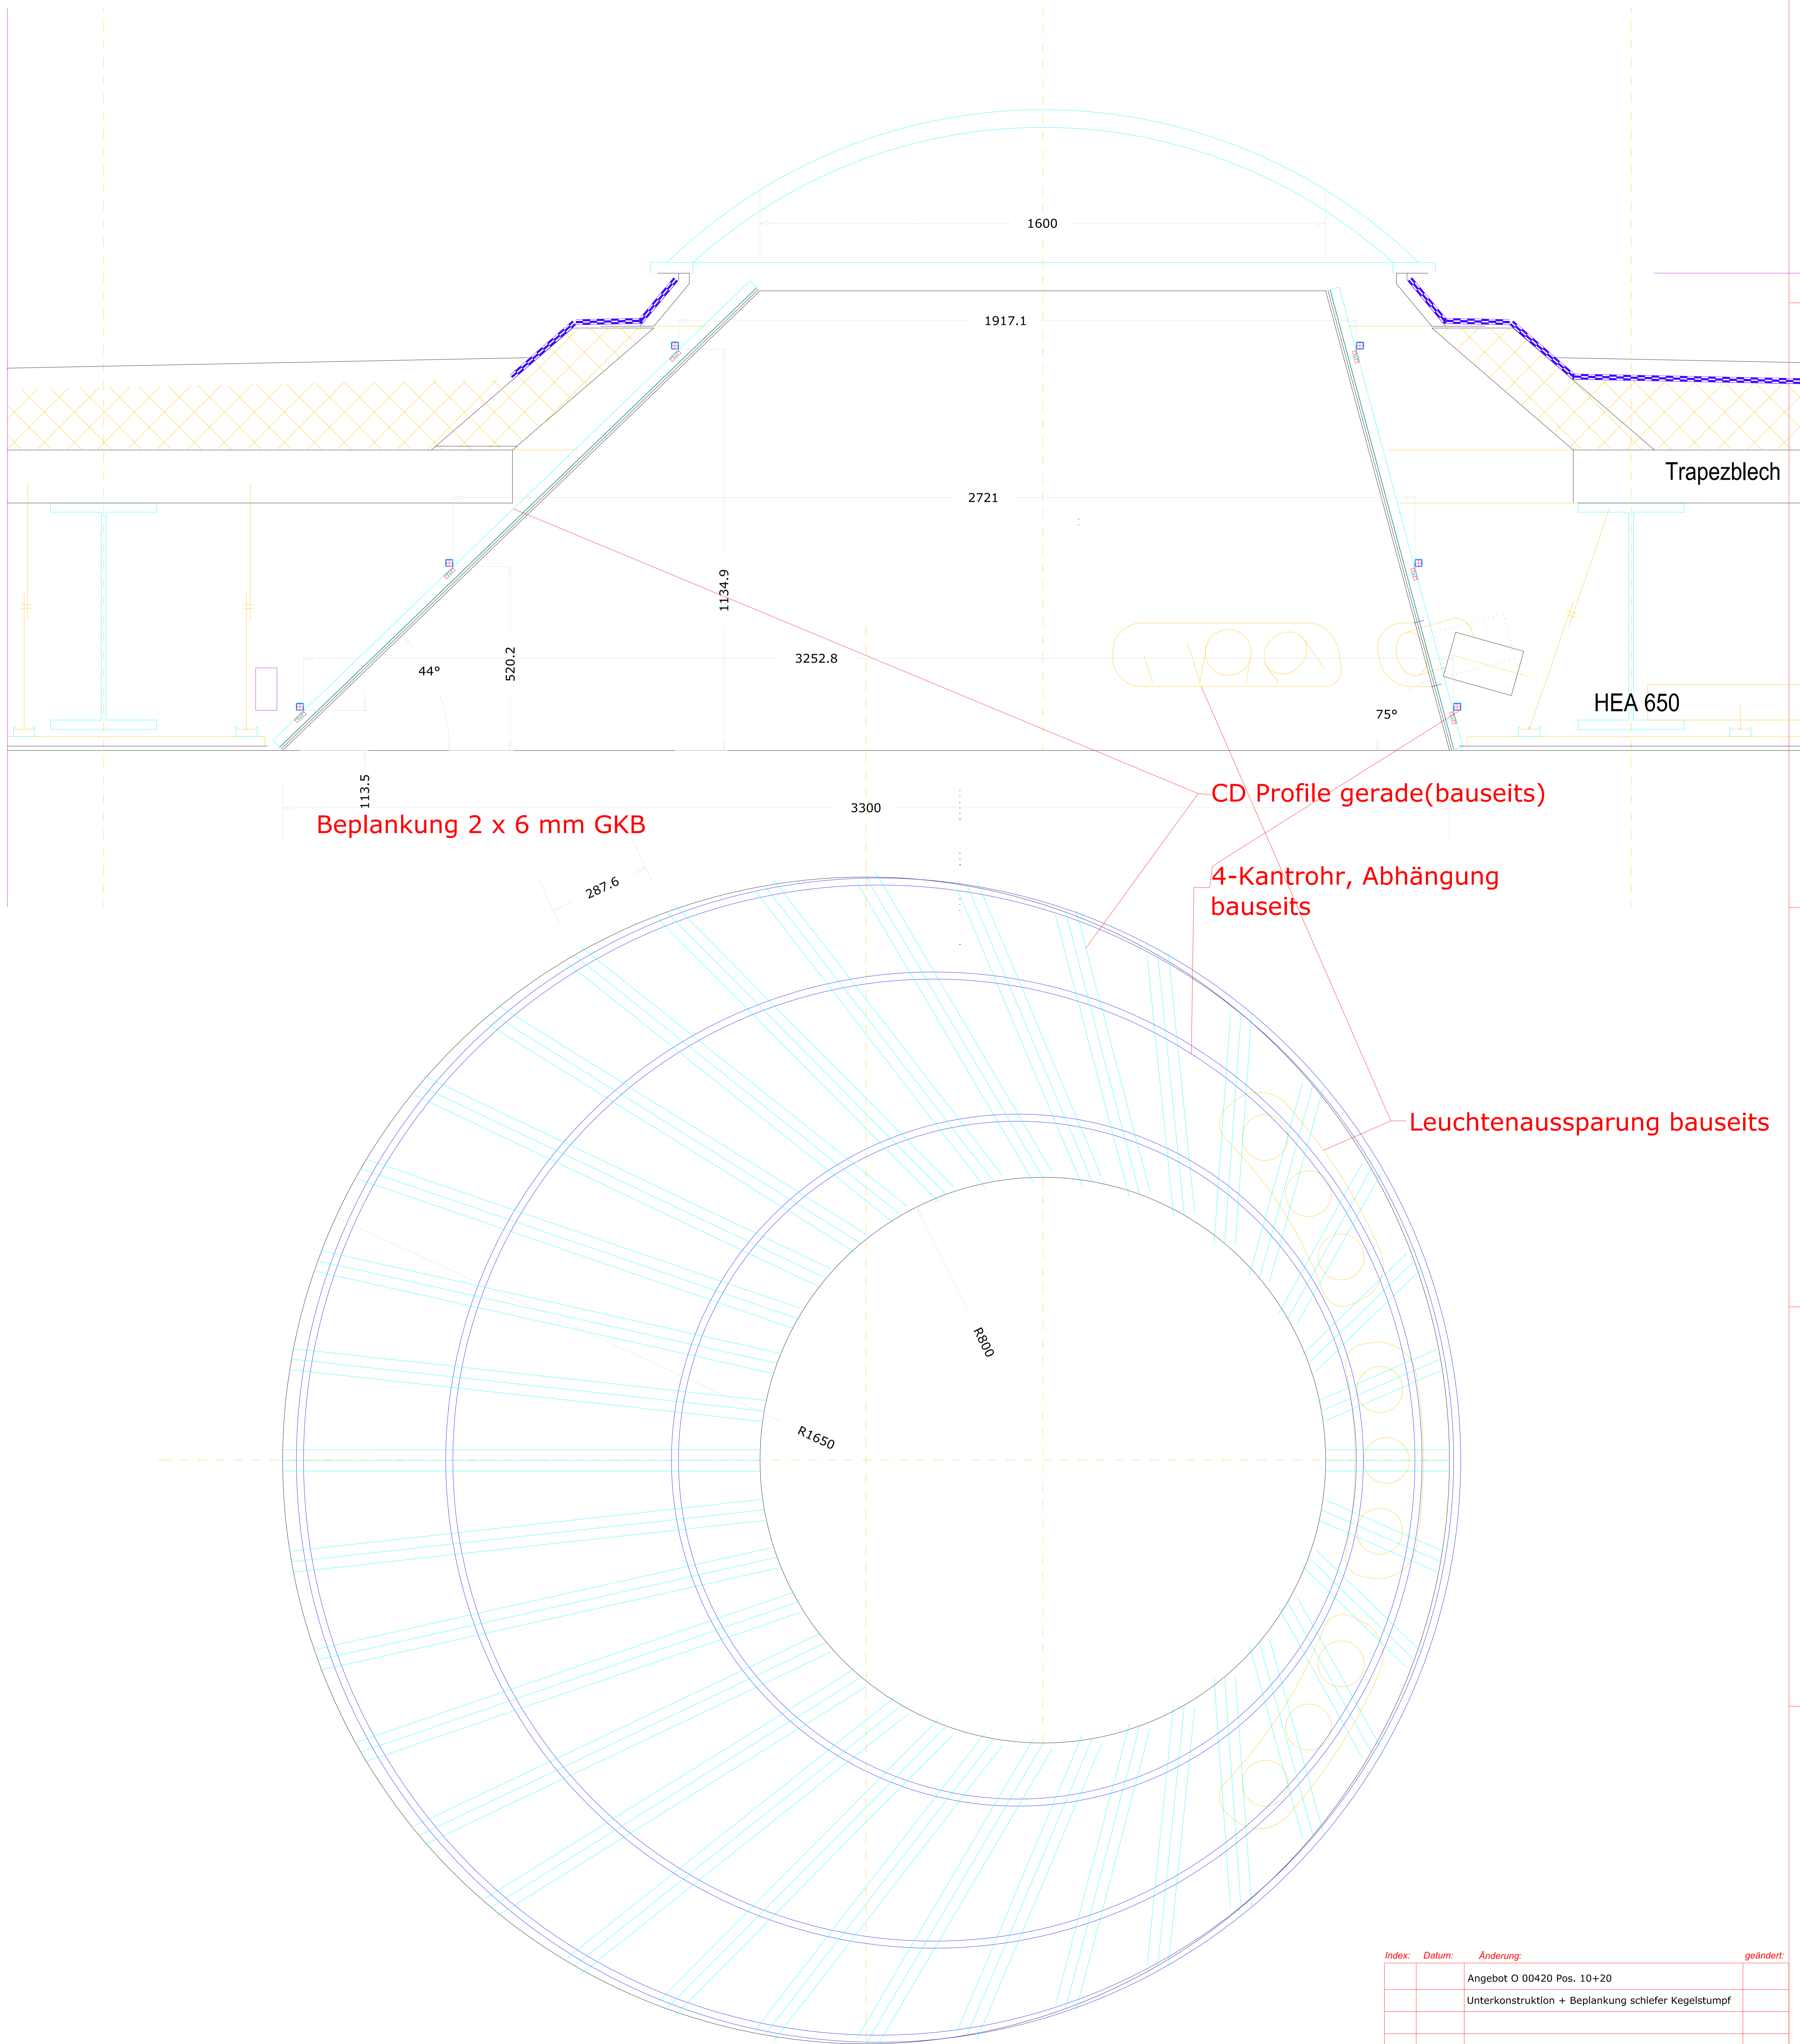

Index	Datum	Änderung	geändert
		Angebot O 00420 Pos. 10+20	
		Unterkonstruktion + Bepankung schiefer Kegelstumpf	

SYSTEMPLAN FÜR SONDERKONSTRUKTIONEN		 KNAUF GIPS KG <small>Postfach 10 97343 Iphofen</small>
OBJEKT: Theater	IN: Gütersloh	
MASSTAB:		ZEICHNUNG Nr.:
Datum: 28.11.2009	Gezeichnet: mt	Geprüft: